
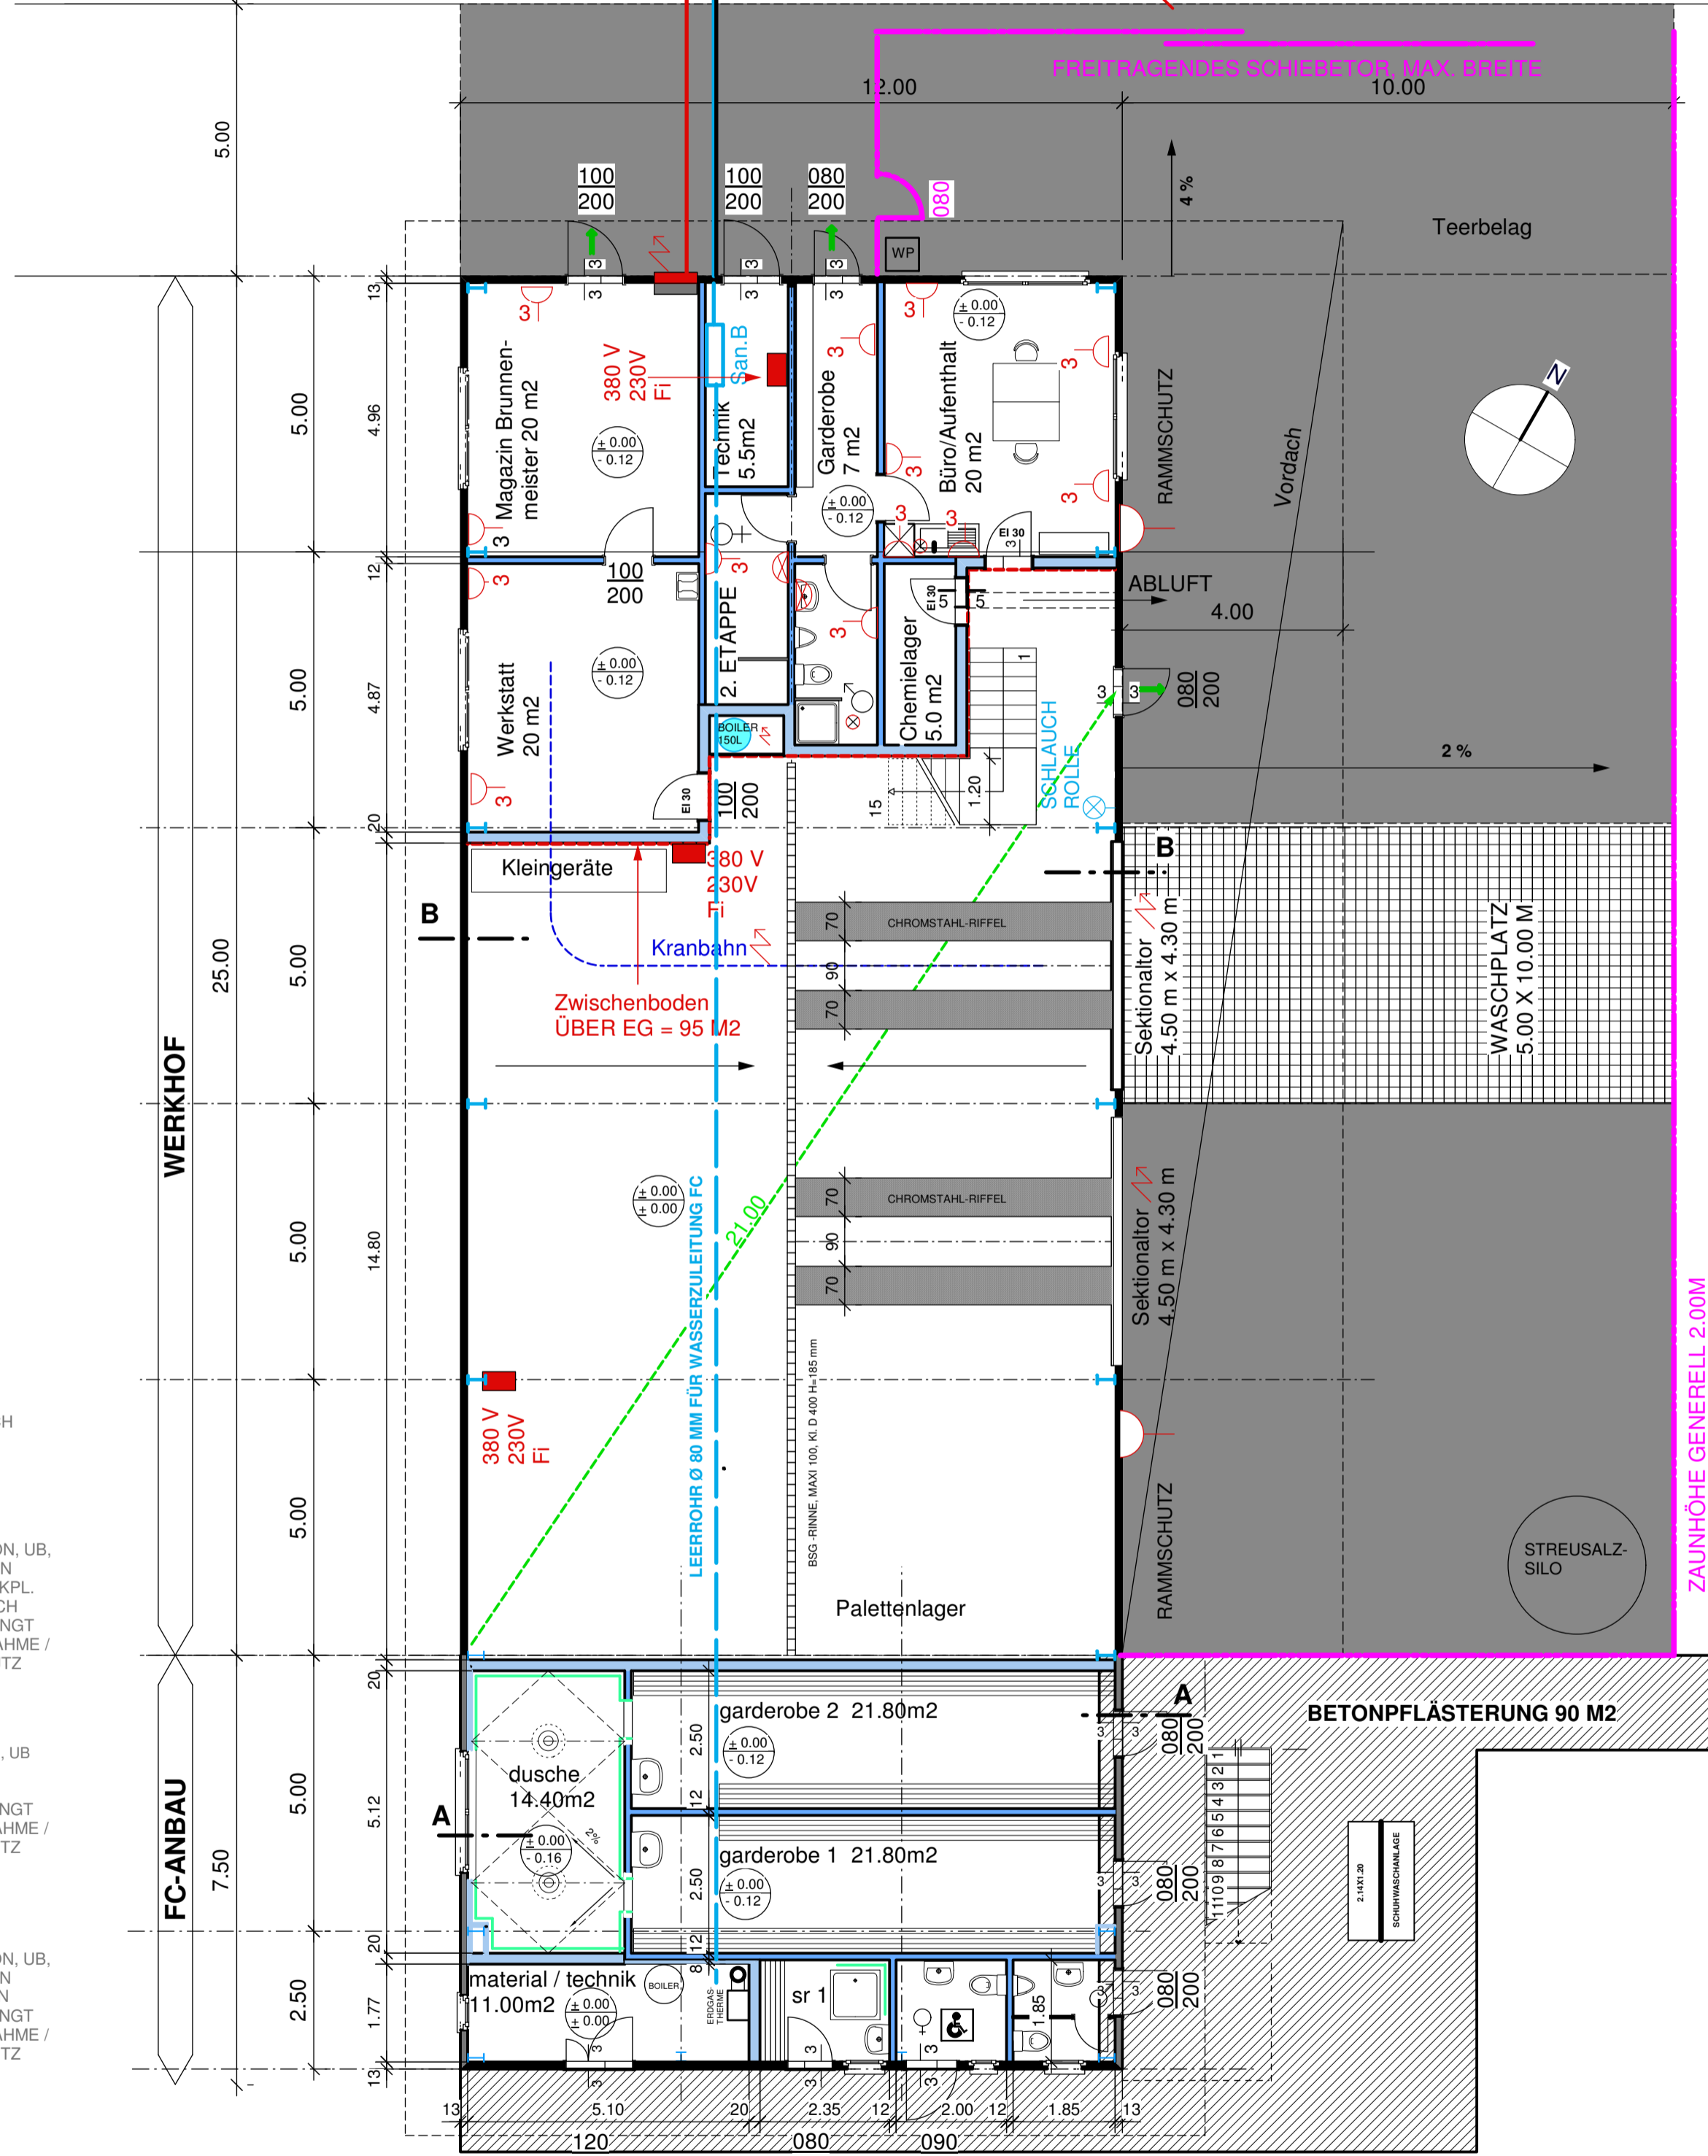


OBERGESCHOSS

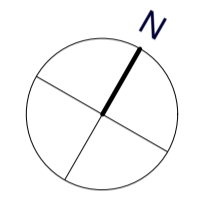

ERDGESCHOSS

- TECHNIK ± 0.00 / -0.12**  
 B: BETON, ISOLATION, UB, GESTRICHEN  
 D: FERMACELL ROH  
 W: SYSTEMBAU / KS ROH
- MAGAZIN BRUNNENMEISTER ± 0.00 / -0.12**  
 B: BETON, ISOLATION, UB, GESTRICHEN  
 D: FERMACELL GESTRICHEN  
 W: SYSTEMBAU / KS GESTRICHEN
- WC / DU ± 0.00 / -0.012**  
 (2. ETAPPE ROH BELASSEN)  
 B: BETON, ISOLATION, UB  
 D: FERMACELL ROH  
 W: KERAMIKPLATTEN / KS GESTRICHEN
- GARDEROBE ± 0.00 / -0.12**  
 B: BETON, ISOLATION, UB, KERAMISCHE BODENPLATTEN  
 D: FERMACELL ROH  
 W: SYSTEMBAU / KS GESTRICHEN
- WERKHALLE ± 0.00 / ± 0.00**  
 B: MONOBETON ROH  
 D: SYSTEMBAU  
 W: SYSTEMBAU / KS  
 YTONG GESPACHTELT + STREICHEN
- CHEMIELAGER ± 0.00 / -0.12**  
 B: BETON, ISOLATION, UB, GESTRICHEN  
 D: FERMACELL ROH  
 W: KS ROH, YTONG GESPACHTELT
- WERKSTATT ± 0.00 / -0.12**  
 B: BETON, ISOLATION, UB, GESTRICHEN  
 D: FERMACELL GESTRICHEN  
 W: SYSTEMBAU / KS GESTRICHEN  
 YTONG GESPACHTELT + STREICHEN
- BÜRO / AUFENTHALT ± 0.00 / -0.12**  
 B: BETON, ISOLATION, UB, KERAMISCHE BODENPLATTEN  
 D: FERMACELL GESTRICHEN  
 W: SYSTEMBAU / KS GESTRICHEN  
 YTONG GESPACHTELT + STREICHEN
- LEGENDE**
- SYSTEMHALLE
  - BETONPFLÄSTERUNG
  - KS-WÄNDE BAUSEITS
  - YTONG PLANBLOCK P
  - TEERBELAG
  - MONOBETON
  - GASBETON VORMAUERUNG DURCH PLATTENLEGER VARIANTE: VERKLEIDUNG MIT WEDIPLATTEN
  - MAPEI GUM, KERAMISCHE WANDPLATTEN, 2K FUGEN
- material / technik ±0.00/ ±0.00**  
 B: MONOBETON  
 W: KS / GASBETON / SANDWICH  
 D: BETON ROH
- garderobe 1 + 2 ± 0.00 / -0.12**  
 B: BETON, ISOLATION, UB  
 W: KS GESTRICHEN  
 D: BETON AKUSTIKSPRITZPUTZ
- sr 1 ± 0.00 / -0.12**  
 B: BETON, ISOLATION, UB, KERAMIKPLATTEN  
 W: ABRIEB / KERAMIKPLATTEN  
 METALLSANDWICH  
 D: BETON GESTRICHEN
- dusche ± 0.00 / -0.16**  
 B: BETON, ISOLATION, UB, KERAMIKPLATTEN  
 W: KERAMIKPLATTEN  
 D: BETON AKUSTIKSPRITZPUTZ
- wc damen / lv ± 0.00 / -0.12**  
 B: BETON, ISOLATION, UB, KERAMIKPLATTEN  
 W: ABRIEB / KERAMIKPLATTEN  
 METALLSANDWICH  
 D: BETON GESTRICHEN

GB 458

ZAUNHÖHE GENERELL 2.00M

ARCHITEKT \_\_\_\_\_  
 BAUHERRSCHAFT \_\_\_\_\_  
 BAUHERRSCHAFT \_\_\_\_\_

**BAUEINGABE**  
**WERKHOF, ANBAU FC**  
**GRUNDRISS EG + OG**  
 EG KAPPEL, DORFSTRASSE 27, 4616 KAPPEL

**KLAUS HAGMANN ARCHITEKT**  
 BOHLSTRASSE 14 4616 KAPPEL  
 062 216 38 27 079 602 17 57

MASSTAB 1 : 100 PLAN NR. 84/60 DATUM 16.03.15  
 GRD/EG 07 - 14 REV.